


RZUT PIWNIC
skala 1:100

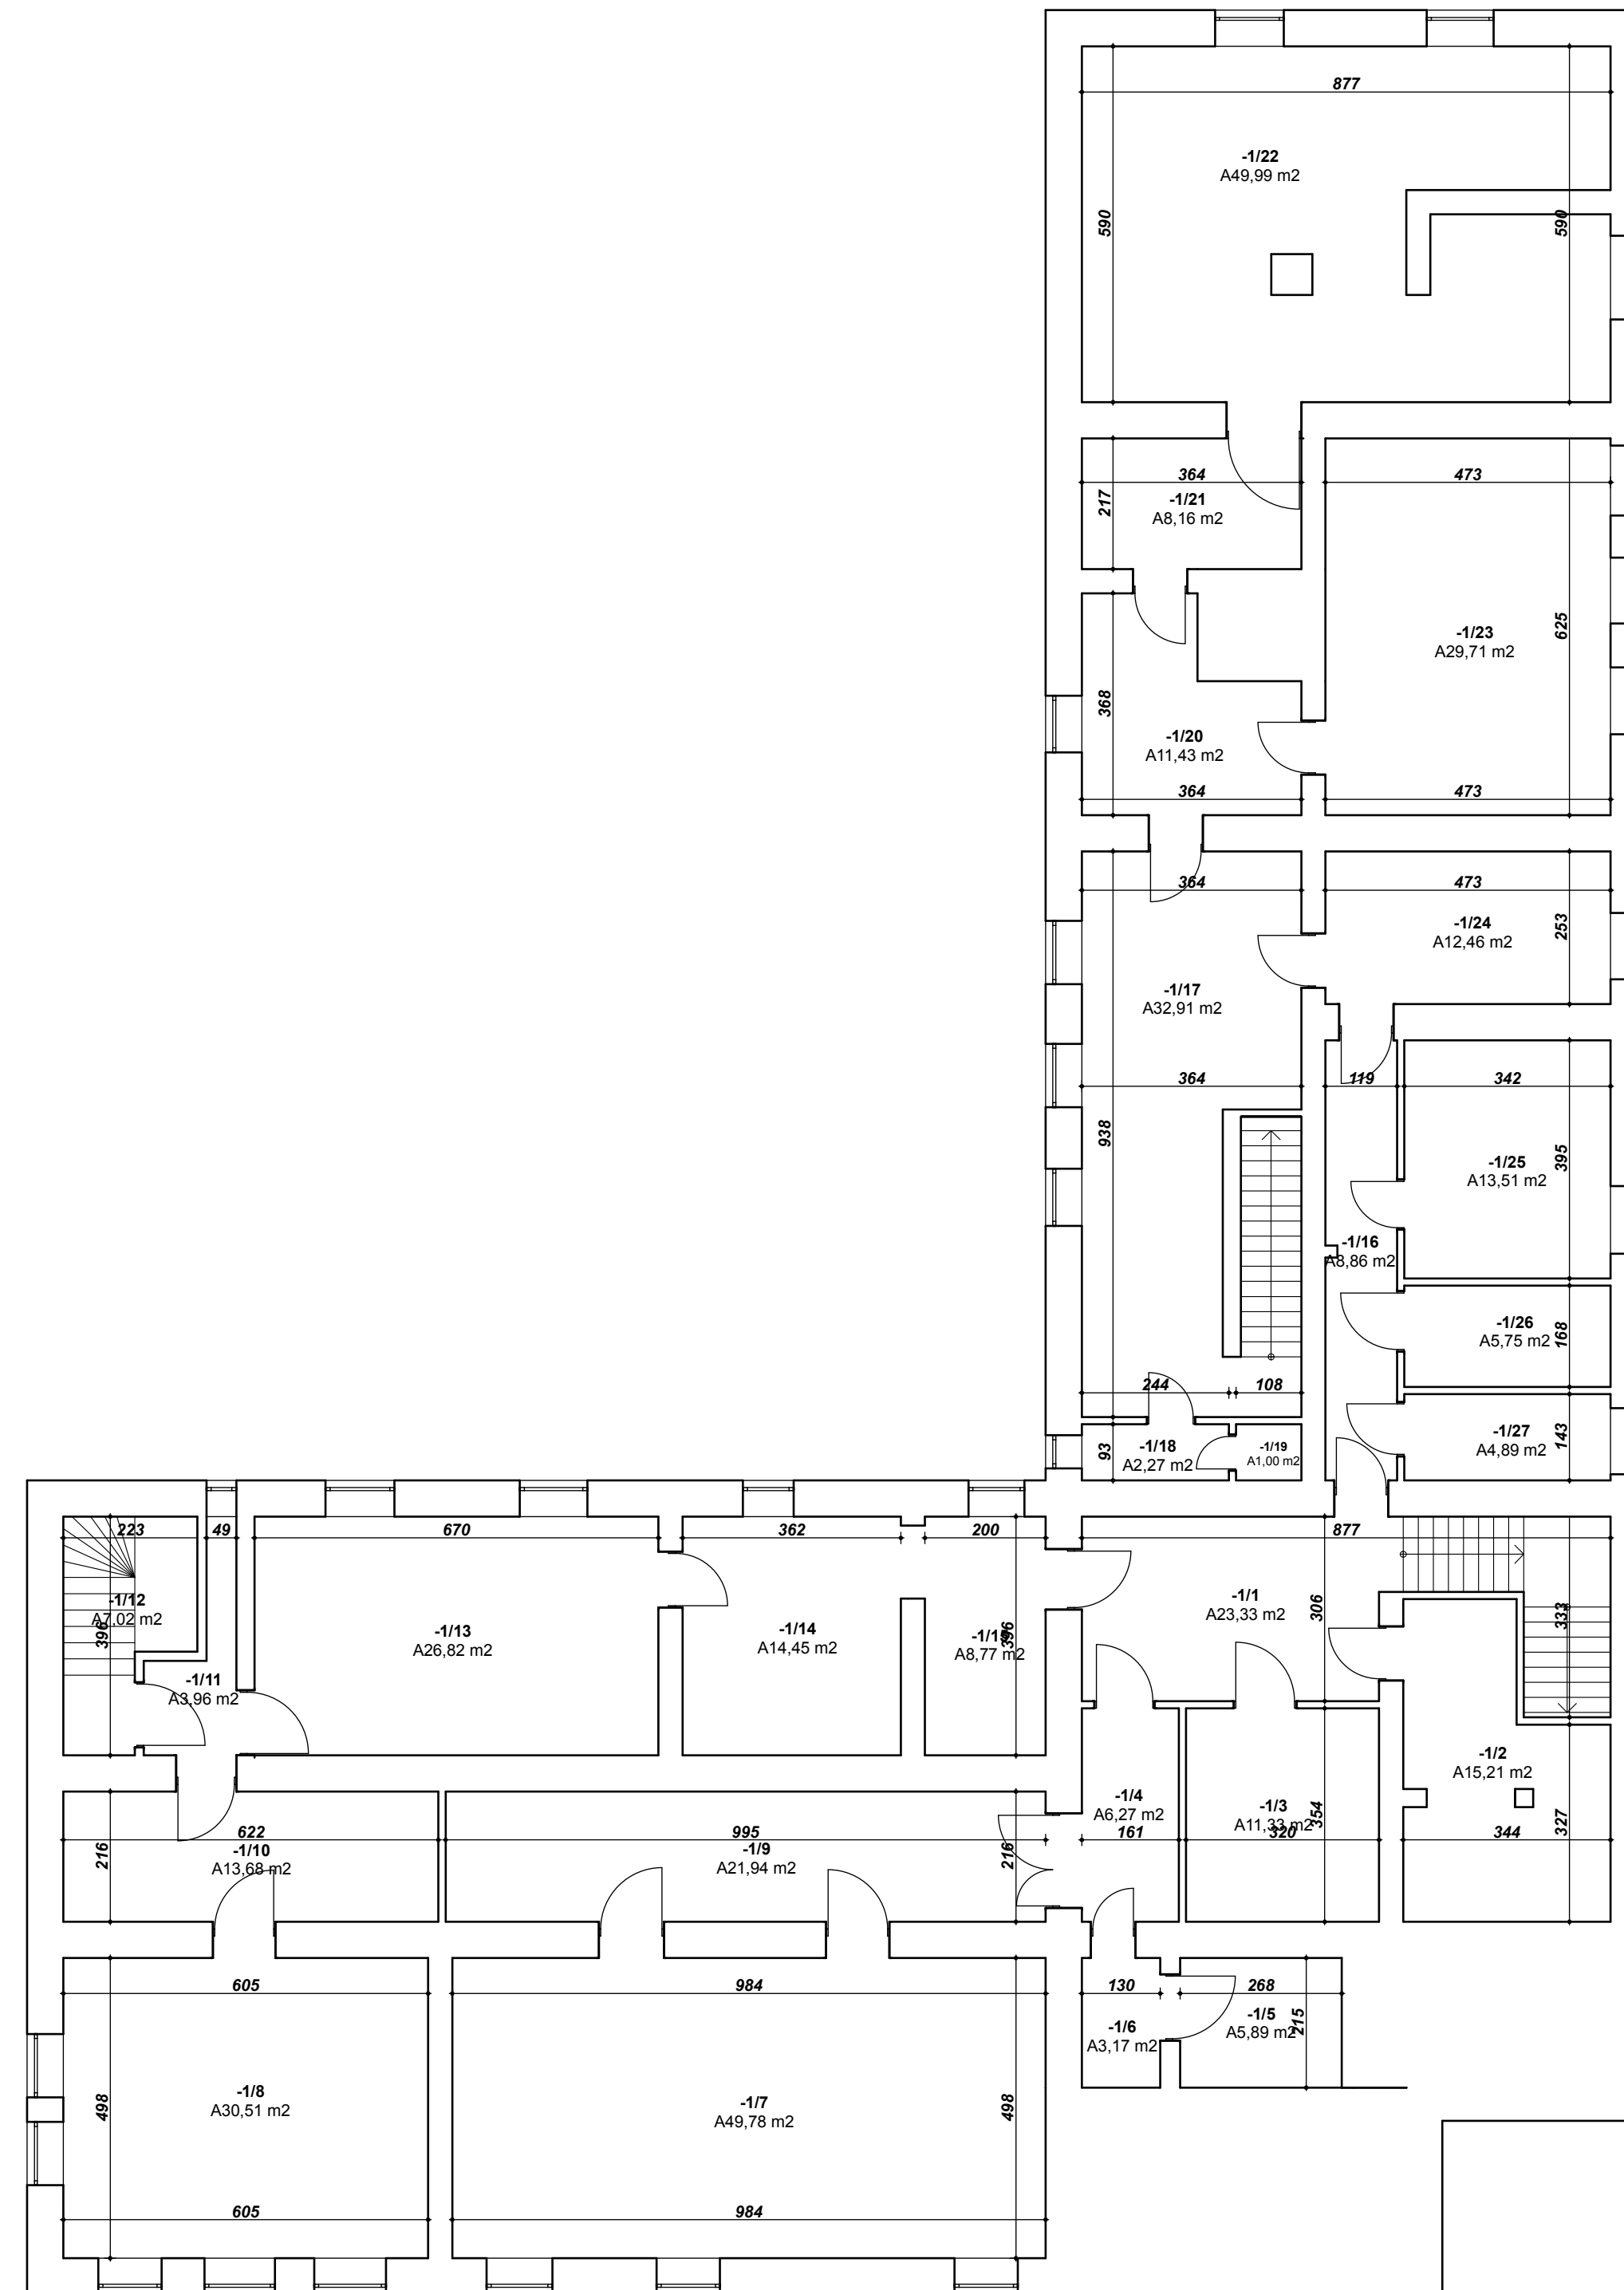

KONDYGNACJA PIWNIC	
-1/1	23,33 m2
-1/2	15,21 m2
-1/3	11,33 m2
-1/4	6,27 m2
-1/5	5,89 m2
-1/6	3,17 m2
-1/7	49,78 m2
-1/8	30,51 m2
-1/9	21,94 m2
-1/10	13,68 m2
-1/11	3,96 m2
-1/12	7,02 m2
-1/13	26,82 m2
-1/14	14,45 m2
-1/15	8,77 m2
-1/16	8,86 m2
-1/17	32,91 m2
-1/18	2,27 m2
-1/19	1,00 m2
-1/20	11,43 m2
-1/21	8,16 m2
-1/22	49,99 m2
-1/23	29,71 m2
-1/24	12,46 m2
-1/25	13,51 m2
-1/26	5,75 m2
-1/27	4,89 m2
423,05 m2	

**WSZYSTKIE POWIERZCHNIE
SĄ POWIERZCHNIAMI NETTO**

**POMIESZCZENIA NALEŻĄCE
DO PROKURATURY PRZEWORSK
OD NUMERU -1/25 DO -1/27
O POWIERZCHNI 24,15M2
DO SĄDU REJONOWEGO
OD NUMERU 2/15 DO 2/25
O POWIERZCHNI 398,90M2**

 STUDIO ARCHITECTURY ARTUR OSTAFICZUK ul. Polna 13/200, Jarosław tel. 509 718 554 e-mail: studioartur@wp.pl			
TEMAT: INWENTARYZACJA POMIESZCZEN INWESTOR: SĄD REJONOWY 37-200 PRZEWORSK UL. LWOWSKA 9			
NAZWA RYSU: RZUT PIWNIC		SKALA: 1:100	
AUTOR PROJEKTU: mgr inż. arch. Artur Ostaficzuk	NR UPR.: A-37/01	PODPIS:	NR. RYS.: A1